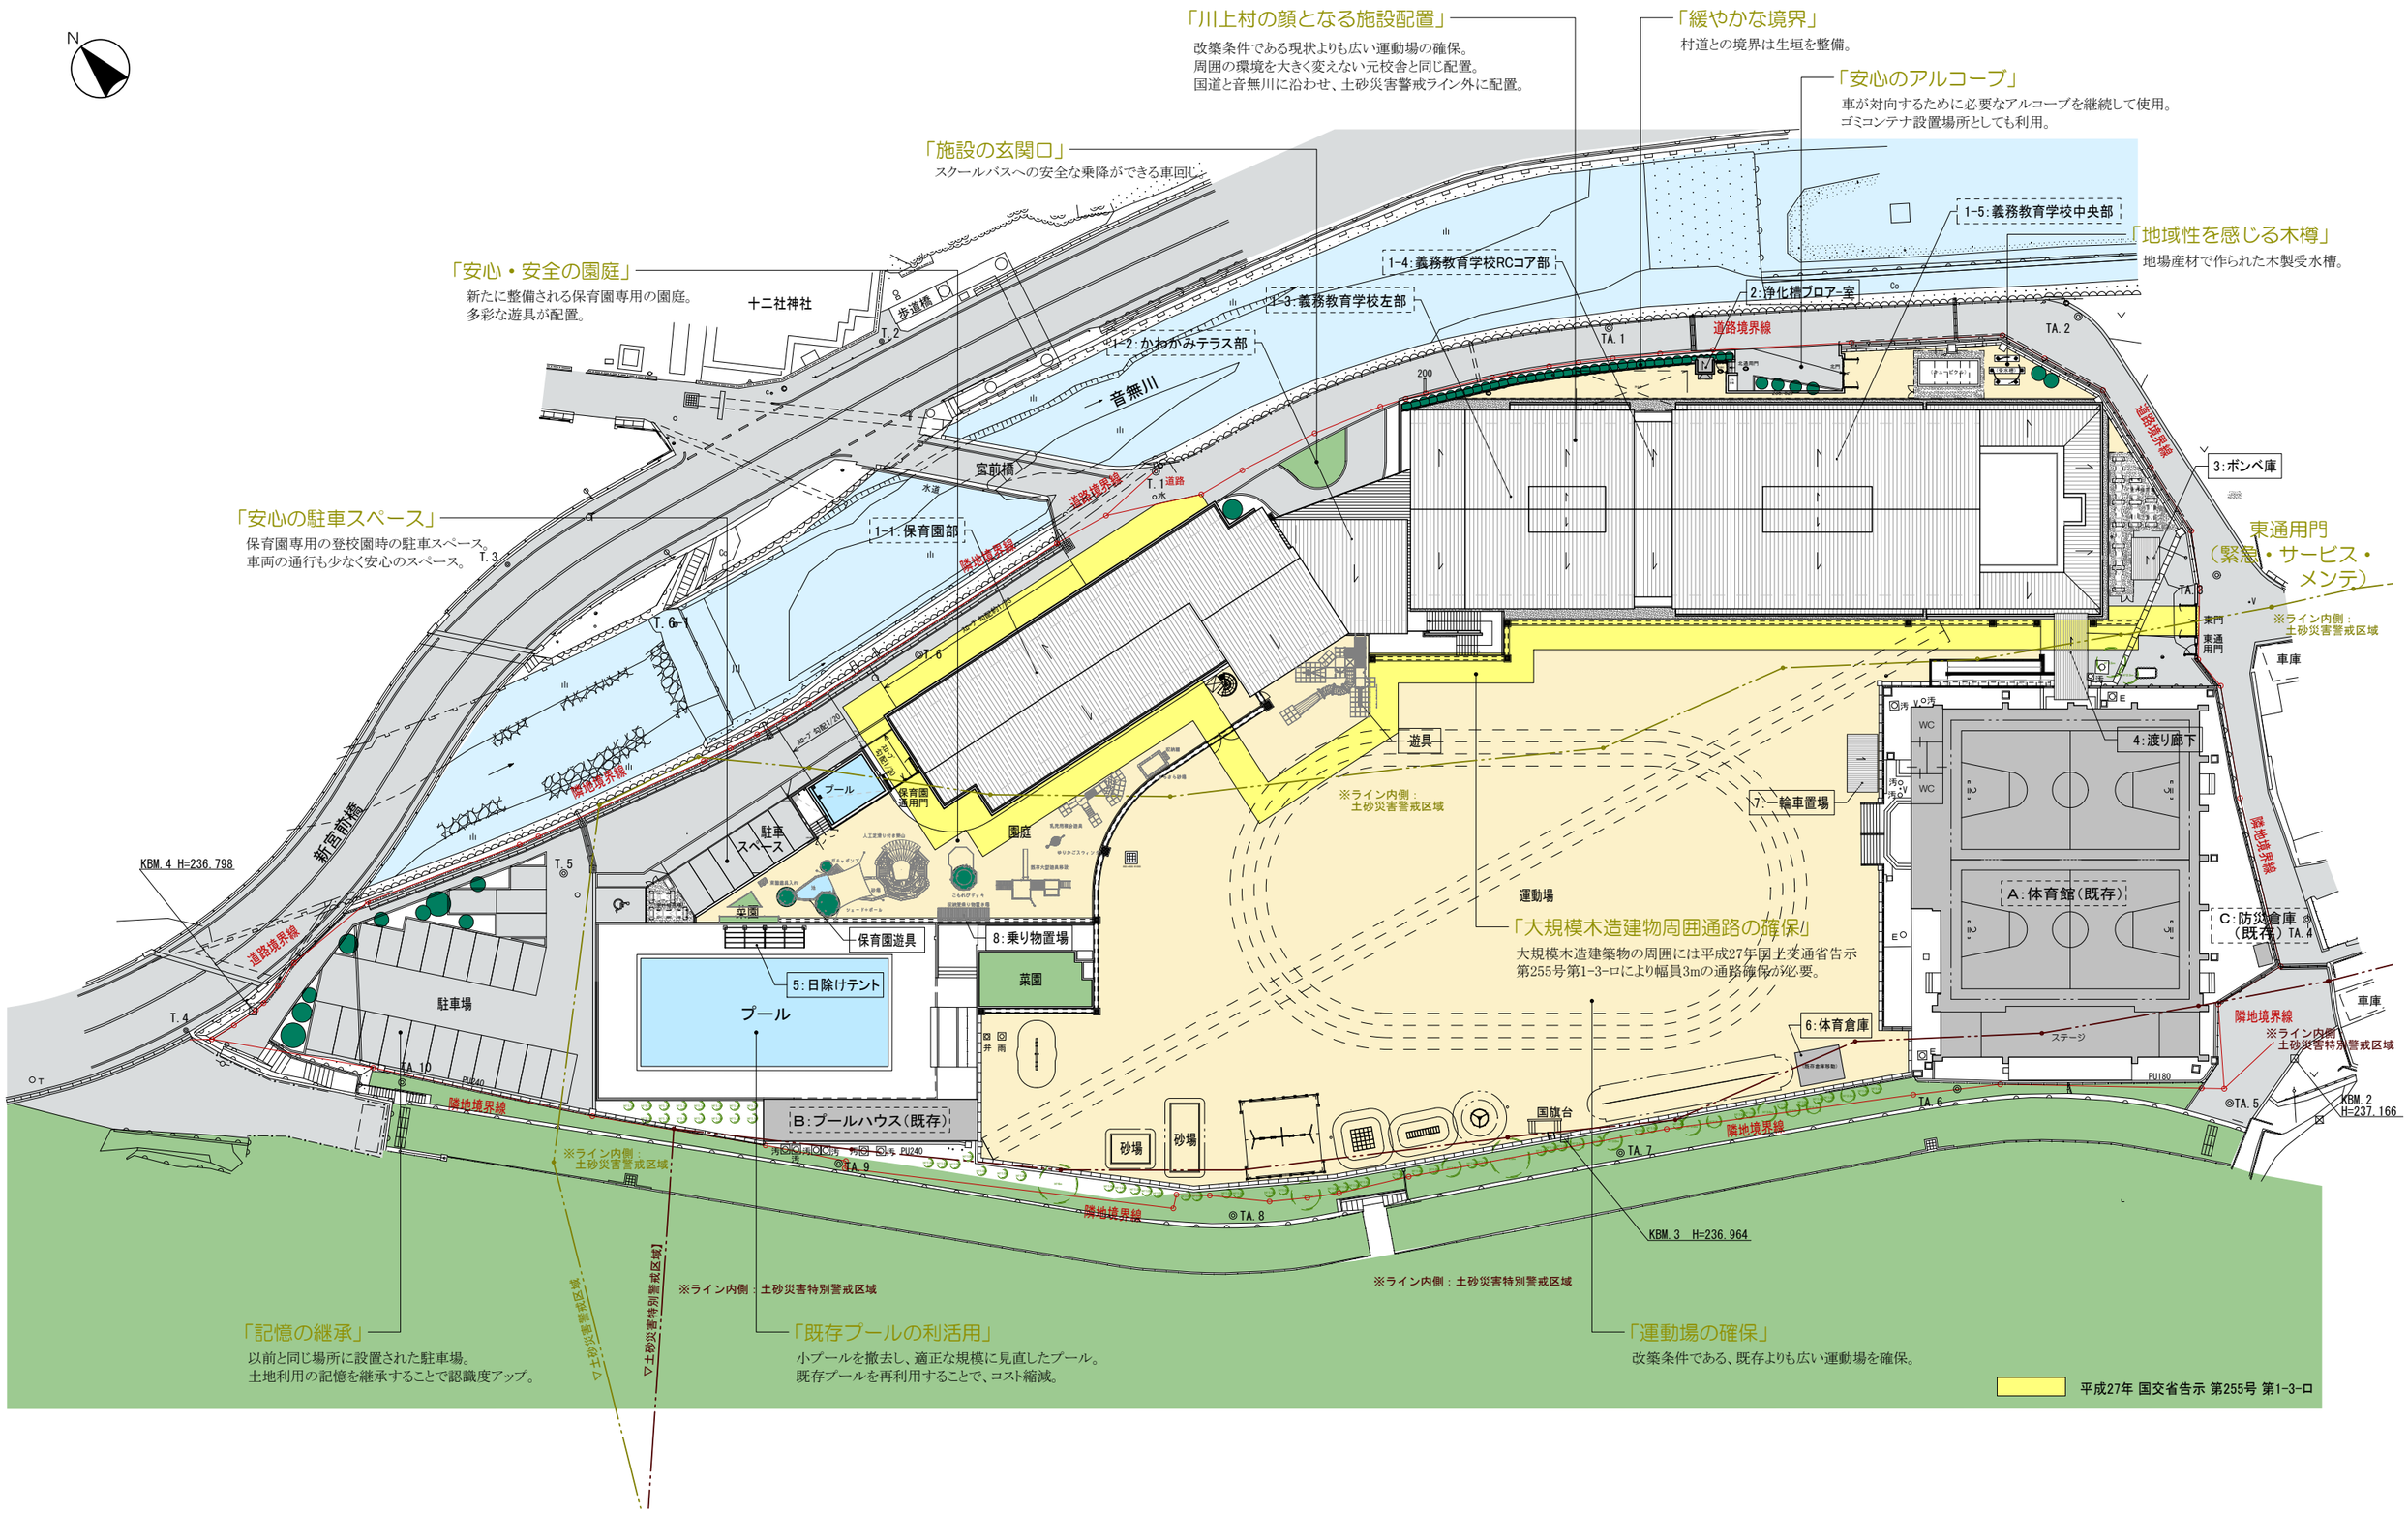
N
「川上村の顔となる施設配置」
改築条件である現状よりも広い運動場の確保。
周囲の環境を大きく変えない元校舎と同じ配置。
国道と音無川に沿わせ、土砂災害警戒ライン外に配置。
「緩やかな境界」
村道との境界は生垣を整備。
「安心のアルコーブ」
車が対向するために必要なアルコーブを継続して使用。
ゴミコンテナ設置場所としても利用。
「施設の玄関口」
スクールバスへの安全な乗降ができる車回し。
「地域性を感じる木樽」
地場産材で作られた木製受水槽。
「安心・安全の園庭」
新たに整備される保育園専用の園庭。
多彩な遊具が配置。
「安心の駐車スペース」
保育園専用の登校園時の駐車スペース。
車両の通行も少なく安心のスペース。
東通用門
（緊急・サービス・メンテ）
※ライン内側：土砂災害警戒区域
1-1:保育園部
1-2:かわかみテラス部
1-3:義務教育学校左部
1-4:義務教育学校RCコア部
1-5:義務教育学校中央部
2:浄化槽ブロアー室
3:ボンベ庫
4:渡り廊下
5:日除けテント
6:体育倉庫
7:一輪車置場
8:乗り物置場
A:体育館（既存）
B:プールハウス（既存）
C:防災倉庫（既存）
十二社神社
歩道橋
音無川
宮前橋
新宮前橋
道路境界線
隣地境界線
駐車場
駐車スペース
プール
園庭
菜園
保育園遊具
保育園専用門
運動場
遊具
砂場
国旗台
ステージ
車庫
KBM.4 H=236.798
KBM.3 H=236.964
KBM.2 H=237.166
※ライン内側：土砂災害特別警戒区域
「記憶の継承」
以前と同じ場所に設置された駐車場。
土地利用の記憶を継承することで認識度アップ。
「既存プールの利活用」
小プールを撤去し、適正な規模に見直したプール。
既存プールを再利用することで、コスト縮減。
「運動場の確保」
改築条件である、既存よりも広い運動場を確保。
「大規模木造建物周囲通路の確保」
大規模木造建築物の周囲には平成27年国土交通省告示
第255号第1-3-ロにより幅員3mの通路確保が必要。
平成27年 国交省告示 第255号 第1-3-ロ